Rakovník
MĚSTSKÝ ÚŘAD

Městský úřad Rakovník
Odbor dopravy

PID:

MURAX00OAK3N

Spis. zn.: **OD01/15131/2018/Sed**
Č.j.: MURA/15413/2018
Vyřizuje: Karel Sedláček
Tel.: 313259188
Email: ksedlacek@murako.cz
V Rakovníku dne: 12.4.2018

Froněk, spol. s r.o., IČO 47534630, Zátiší č.p. 2488, 269 01 Rakovník, kterého zastupuje ADSUM spol. s r.o., IČO 45144991, Havlíčkova č.p. 923, 273 51 Unhošť

Při písemném styku uvádějte pouze spisovou značku OD01/15131/2018/Sed.

OPATŘENÍ OBECNÉ POVAHY

STANOVENÍ PŘECHODNÉ ÚPRAVY PROVOZU NA POZEMNÍCH KOMUNIKACÍCH

Městský úřad Rakovník, odbor dopravy (dále jen „odbor dopravy"), příslušný k výkonu přenesené působnosti jako obecní úřad obce s rozšířenou působností vykonávající státní správu ve věcech stanovení místní a přechodné úpravy provozu na silnicích II. a III. tříd, místních komunikacích a účelových komunikací ve správním obvodu Městského úřadu Rakovník podle ust. § 124 odst. 6 zákona č. 361/2000 Sb., o provozu na pozemních komunikacích a o změnách některých zákonů, ve znění pozdějších předpisů (dále jen „silniční zákon"), podle § 171 zákona č. 500/2004 Sb., správní řád, ve znění pozdějších předpisů (dále jen „správní řád"), na základě žádosti kterou dne 15.3.2018 podala společnost Froněk, spol. s r.o., IČO 47534630, Zátiší č.p. 2488, 269 01 Rakovník (dále jen „žadatel"), a po předchozím písemném vyjádření příslušného orgánu Policie ČR ze dne 16.3.2018,

stanoví

podle ust. § 77 odst. 1 písm. c) silničního zákona přechodnou úpravu silničního provozu na silnicích II. III. tříd a místních komunikacích na okrese Rakovník v době uzavírky silnice č. II/229 v obci Petrovice z důvodu homogenizace povrchu vozovky po výstavbě kanalizace.

Podmínky provedení přechodného dopravního značení (dále jen DZ):

1. Dopravní značení (dále jen „ DZ") bude umístěno dle **DIO-32-2/2018** vypracovaného spol. ADSUM spol. s.r.o., Havlíčkova 923, 273 51 Unhošť.
2. Částečná uzavírka ve směru jízdy od Obce Zavidov v obci Petrovice bude označena dle schématu č. **B/6, doplněného o DZ č. B20 a (Nejvyšší dovolená rychlost „70")** umístěné pod **A 15** (Práce na silnici) v případě že tato DZ bude osazena již před označníkem obce Petrovice (DZ č. IZ 4a)
3. **Přechodné DZ bude umístěno pouze v době provádění prací, bude udržováno po celou dobu v řádném stavu a čistotě a po ukončení prací bude veškeré přechodné DZ ihned odstraněno a stávající uvedeno do původního stavu.**
4. Žadatel zodpovídá po celou dobu za umístění přechodného DZ podle grafického schématu a bude zajišťovat **každodenní kontrolu** přechodného DZ.
5. Stanovené DZ musí svým provedením odpovídat příslušným ustanovením silničního zákona v návaznosti na vyhlášku č. 294/2015 Sb., kterou se provádějí pravidla provozu na pozemních

komunikacích a úprava a řízení provozu na pozemních komunikacích a na související TP 66 (technické podmínky) pro přechodné DZ na pozemních komunikacích **výhradně v reflexním provedení a v základní velikosti.**

6. Osoby, které se budou pohybovat po komunikaci, jsou povinny nosit výstražné oblečení.
7. Stálé, svislé DZ, které by bylo v rozporu s přechodným DZ, bude odstraněno nebo zakryto.
8. Veškeré poškozené, nebo odcizené části přechodného DZ musí být neprodleně po zjištění opraveny, nebo nahrazeny novými (funkčními).
9. Po instalaci DZ bude odbor dopravy vyzván k jeho kontrole.
10. Odbor dopravy si vyhrazuje právo toto stanovení změnit, nebo doplnit bude-li to vyžadovat změna silničního provozu nebo veřejný zájem.

Termín instalace DZ: dle rozhodnutí o jednotlivých uzavírkách vydané zdejším odborem dopravy pod Spis. zn. OD01/15385/2018/Sed.

Odpovědná osoba za DZ: ADSUM spol. s r.o., IČO 45144991, Havlíčkova č.p. 923, 273 51 Unhošť, p. Martin Frolík, tel. 777 690 022

Odůvodnění

Odbor dopravy obdržel dne 15.3.2018 od žadatele žádost o stanovení přechodné úpravy provozu z důvodu označení pracovního místa a označení objízdných tras během homogenizace povrchu silnice č. II/229 v obci Petrovice po výstavbě kanalizace v obci Petrovice. Dle § 77 odst. 5 zákona o silničním provozu, jde-li o stanovení přechodné úpravy provozu na pozemních komunikacích, nedoručuje příslušný správní úřad návrh opatření obecné povahy a nevyzývá dotčené osoby k podávání připomínek nebo námitek; opatření obecné povahy nabývá účinnosti pátým dnem po vyvěšení. Odbor dopravy na základě výše uvedeného oznamuje veřejnou vyhláškou opatření obecné povahy ve věci stanovení umístění přechodného dopravního značení ve výše uvedeném termínu. Související dokumentace dopravního značení není s ohledem na její rozsah zveřejněna spolu s tímto opatřením a je k nahlédnutí v úředních hodinách na Městském úřadu Rakovník, odbor dopravy, Nádražní 102, 269 18 Rakovník.

Poučení:

Proti stanovení přechodné úpravy provozu formou opatření obecné povahy nelze podat opravný prostředek dle § 173 odst. 2 správního řádu. Opatření obecné povahy nabývá účinnosti pátým dnem po vyvěšení s termínem umístění uvedeným v podmínkách provedení přechodného dopravního značení.

Karel Sedláček
referent silničního hospodářství
odboru dopravy
Městského úřadu Rakovník

Toto opatření obecné povahy musí být vyvěšeno na úřední desce po dobu 5 dnů.

Vyvěšeno dne: 13.4.2018
.....
Podpis: .....

OBECNÍ ÚŘAD
Čistá čp. 1, 270 34 Čistá
okres Rakovník

Sejmuto dne:

OBECNÍ ÚŘAD
Čistá čp. 1, 270 34 Čistá
okres Rakovník

Razítko: .....

Razítko a podpis orgánu, který potvrzuje vyvěšení a sejmutí opatření.

Právní účinky doručení má výhradně doručení veřejnou vyhláškou prostřednictvím úřední desky Městského úřadu Rakovník.

Doručí se:

Froněk, spol. s r.o., Zátiší č.p. 2488, 269 01 Rakovník
ADSUM spol. s r.o., IČO 45144991, Havlíčkova č.p. 923, 273 51 Unhošť
Policie České republiky, Krajské ředitelství policie Středočeského kraje, Dopravní inspektorát Rakovník, Dukelských hrdinů č.p. 2319, 269 33 Rakovník
Krajská správa a údržba silnic Středočeského kraje, příspěvková organizace, Oblast Kladno, Zborovská č.p. 81/11, 150 00 Praha
Obec Čistá, Čistá č.p. 1, 270 34 Čistá
Obec Všesulov, Všesulov č.p. 51, 270 34 Všesulov
Obec Zavidov, Zavidov č.p. 110, 270 35 Zavidov
Obec Krakov, Krakov č.p. 51, 270 35 Krakov
Obec Malinová, Malinová č.p. 15, 270 35 Malinová
Obec Hvozd, Hvozd č.p. 32, 269 02 Hvozd
Obec Senec, Senec č.p. 95, 270 36 Senec
Obec Lubná, 270 36 Lubná č.p. 48
Město Rakovník, Husovo náměstí č.p. 27, 269 01 Rakovník

Obdrží k vyvěšení:

Městský úřad Rakovník, odbor vnitřních věcí, Husovo náměstí 27, 269 18 Rakovník.
Obecní úřad Čistá, Čistá č.p. 1, 270 34 Čistá
Obecní úřad Všesulov, Všesulov č.p. 51, 270 34 Všesulov
Obecní úřad Zavidov, Zavidov č.p. 110, 270 35 Zavidov
Obecní úřad Krakov, Krakov č.p. 51, 270 35 Krakov
Obecní úřad Malinová, Malinová č.p. 15, 270 35 Malinová
Obecní úřad Hvozd, Hvozd č.p. 32, 269 02 Hvozd
Obecní úřad Senec, Senec č.p. 95, 270 36 Senec
Obecní úřad Lubná, 270 36 Lubná č.p. 48

ADSUM®

•DOPRAVNÍ ZNAČENÍ•

PROJEKTY REALIZACE PRONÁJEM

Vypracoval: Michal Gregor
tel.: 777 690 025, e-mail: gregor@adsum.cz

Zodpovědný projektant, kontrola:
Martin Frolík

Investor:

Obec Petrovice

Objednatel :

FRONĚK s.r.o., Rakovník
Zátiší 2488, 269 01 Rakovník

ADSUM®

•DOPRAVNÍ ZNAČENÍ•

PROJEKTY REALIZACE PRONÁJEM

ADSUM spol. s r.o.
Havlíčkova 923, 273 51 Unhošť
provozovna: Lidická 7, 273 51 unhošť
tel./fax: +420 312 698 482 mobil: +420 777 690 022
e-mail: adsum@adsum.cz http://www.adsum.cz
IČ: 451 44 991, DIČ: CZ 451 44 991, KB Kladno, č.ú. 807741141/0100
Společnost vedená od 21.února 1992 u Městského soudu v Praze, spisová značka C7462

Stavba (akce):

II/229
PETROVICE - KANALIZACE HOMOGENIZACE

Objekt:

Oprava povrchu sil.č. II/229 v obci Petrovice
-
úplná uzavírka

Číslo zakázky: DIO-32-2/2018

Datum: 14.-30.4.2018

Stupeň: RDS

Měřítko: -

Počet formátů: A4

Číslo přílohy:

Paré:

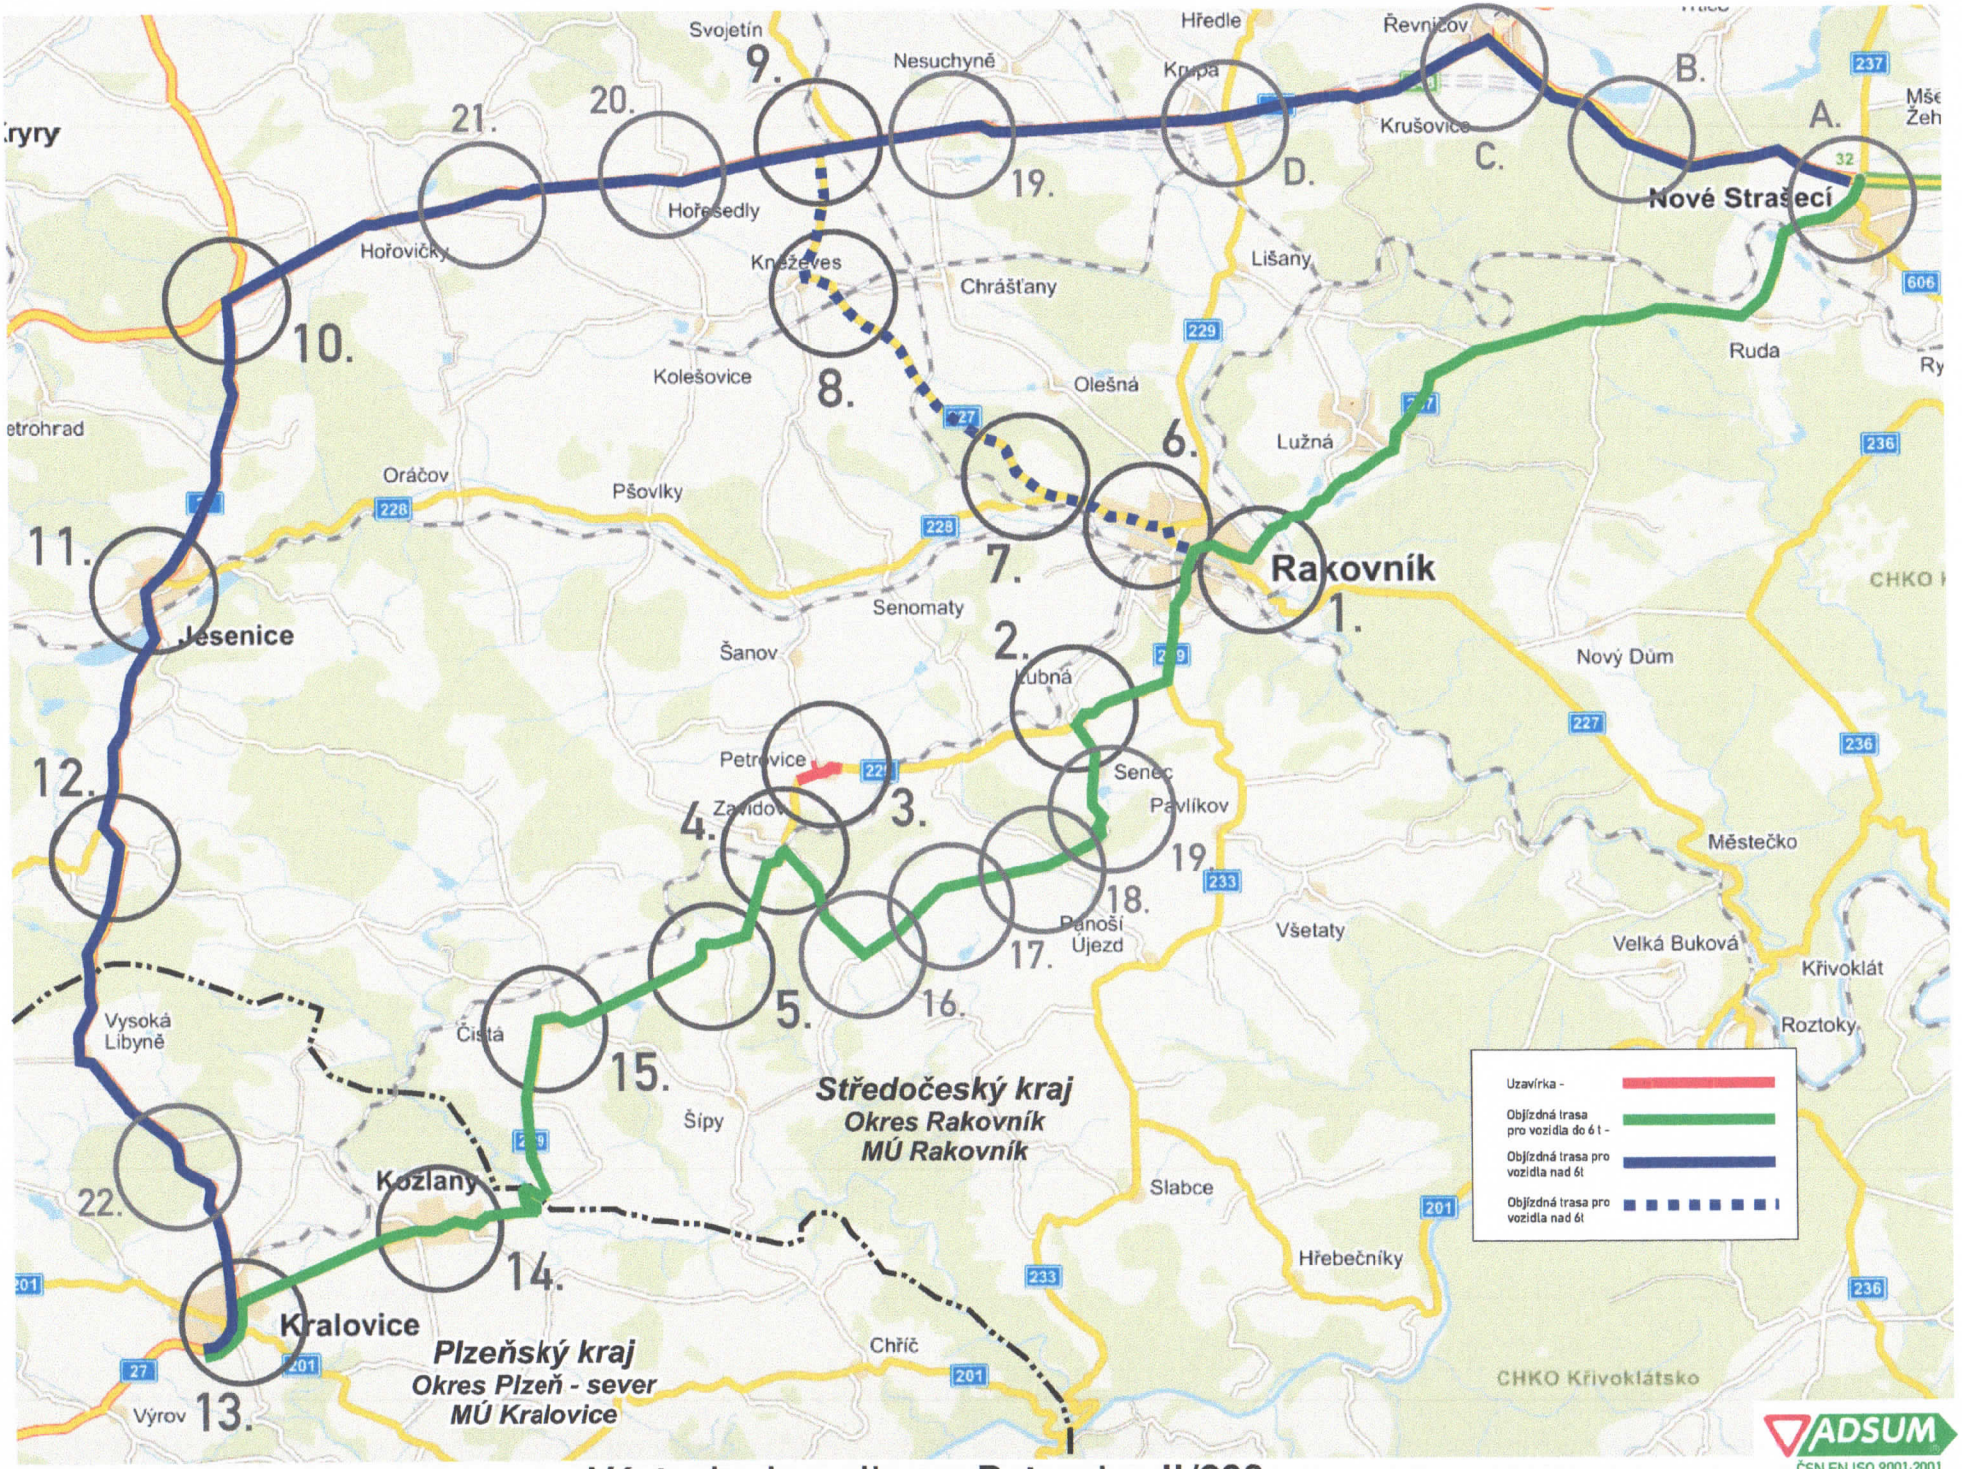

Výstavba kanalizace Petrovice II/229

ADSUM
ČSN EN ISO 9001:2001

Uzavírka silnice II/229 v obci Petrovice - DETAIL D6 - Exit 32

ADSUM
ČSN EN ISO 9001:2001

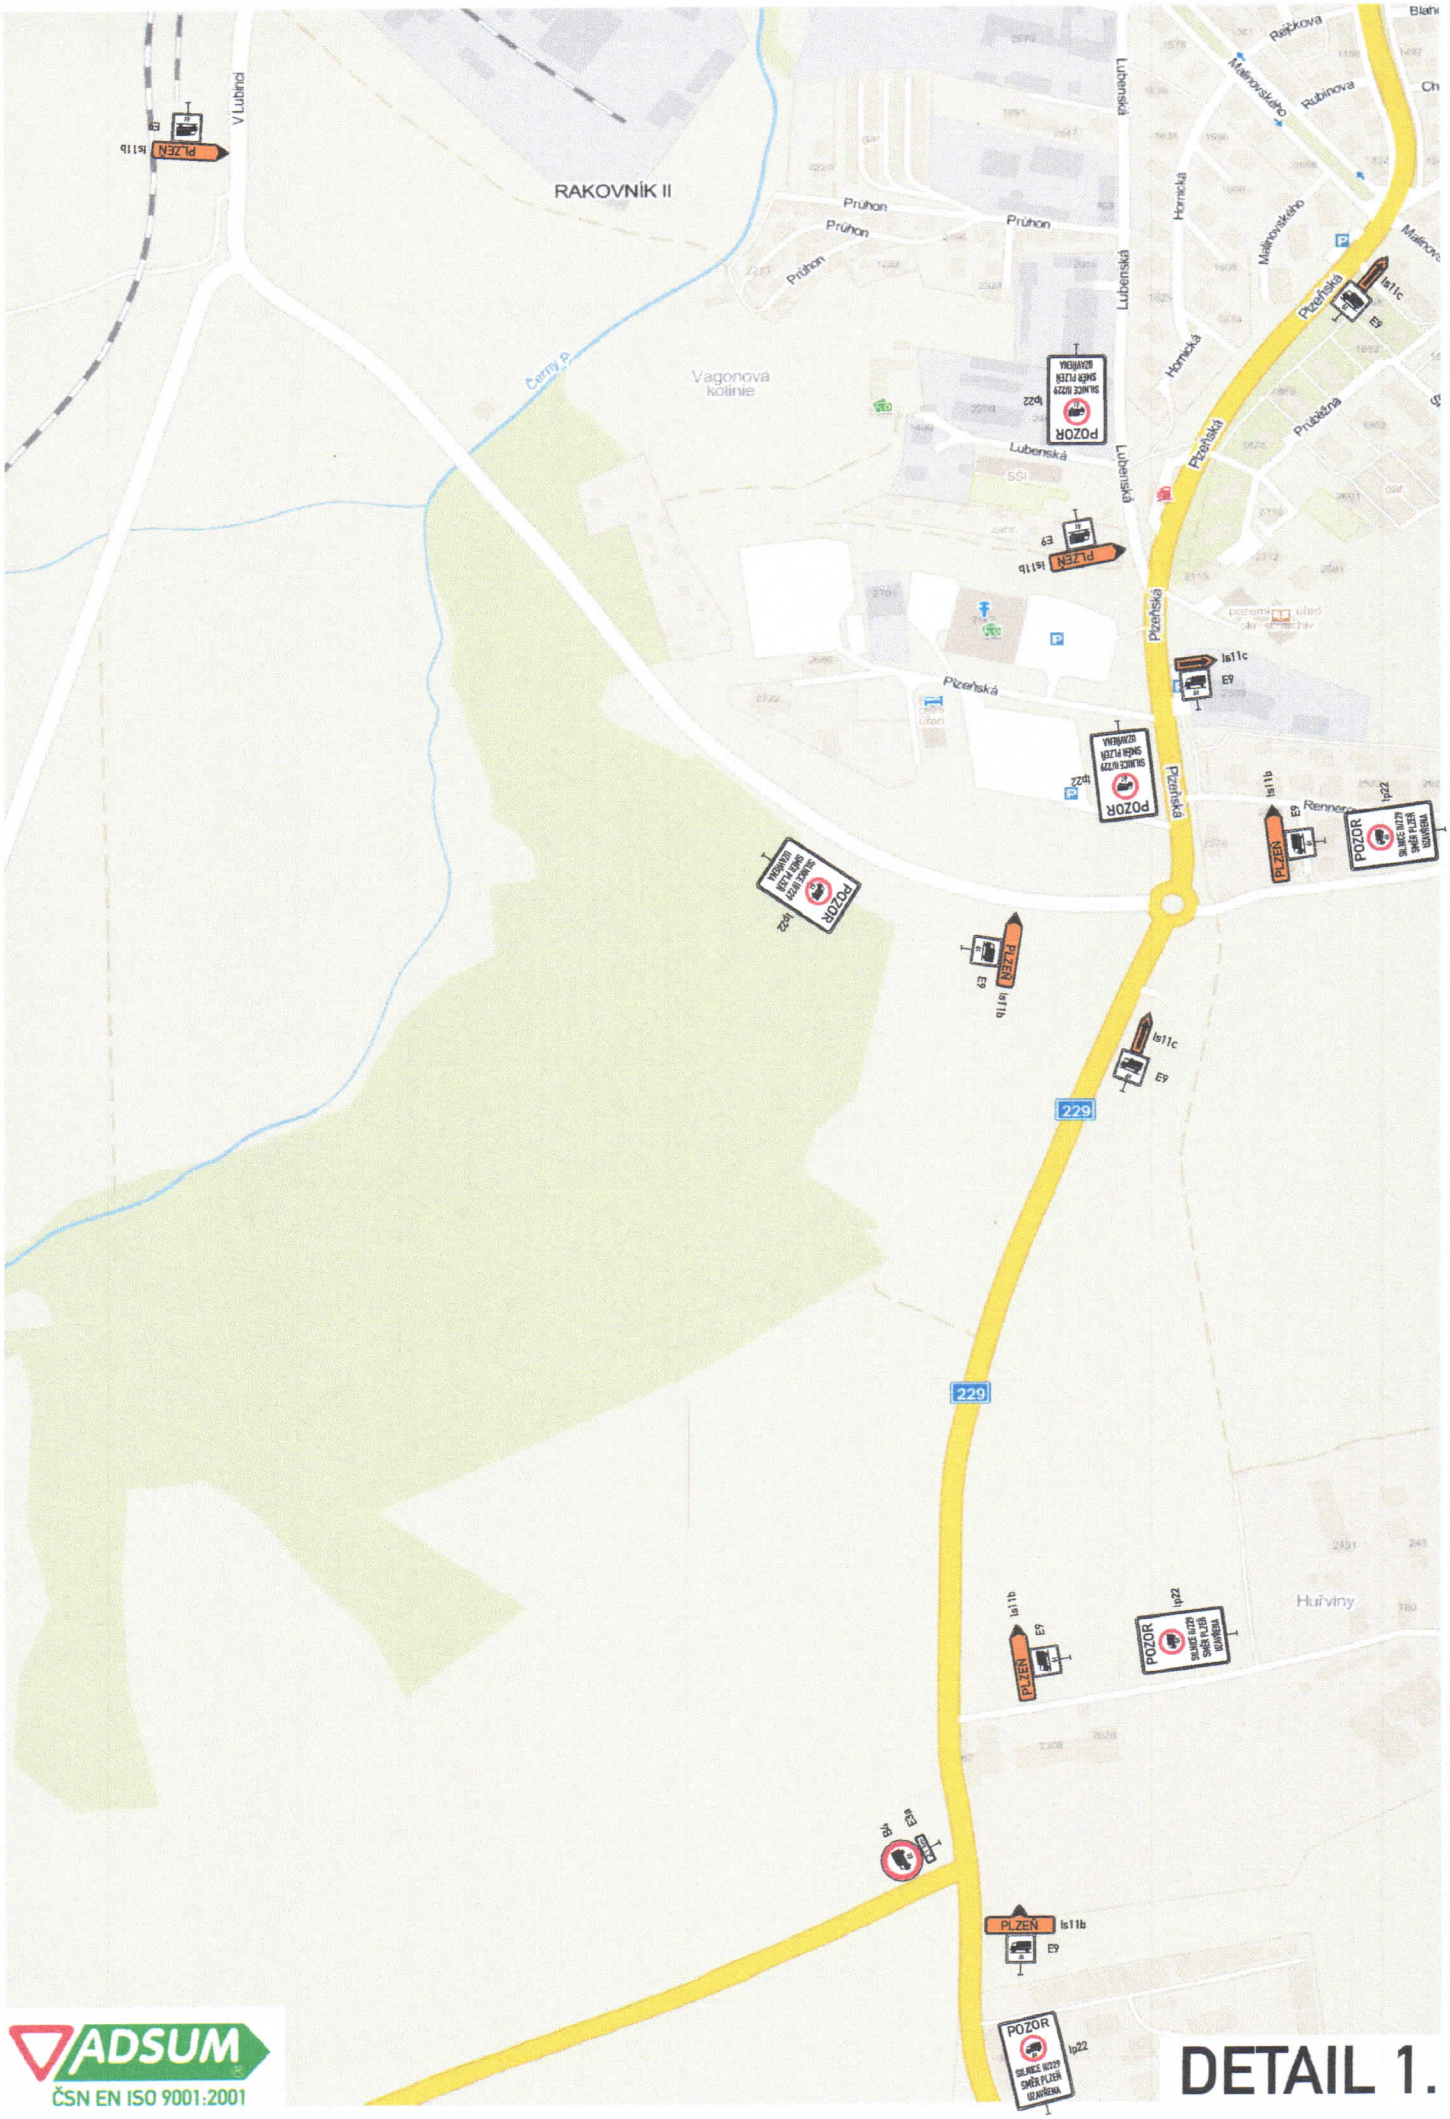

ČSN EN ISO 9001:2001

DETAIL 1.

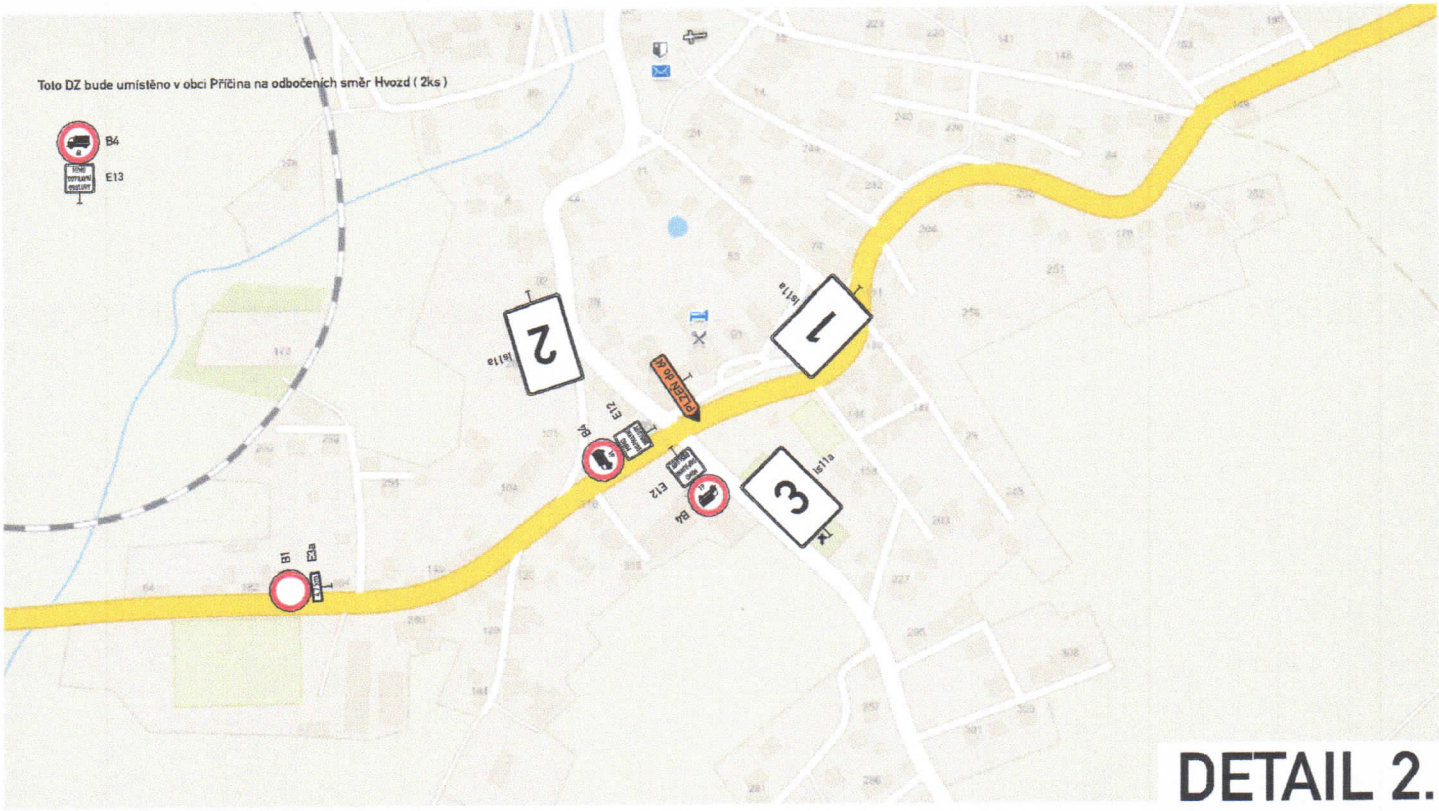

DETAIL 2.

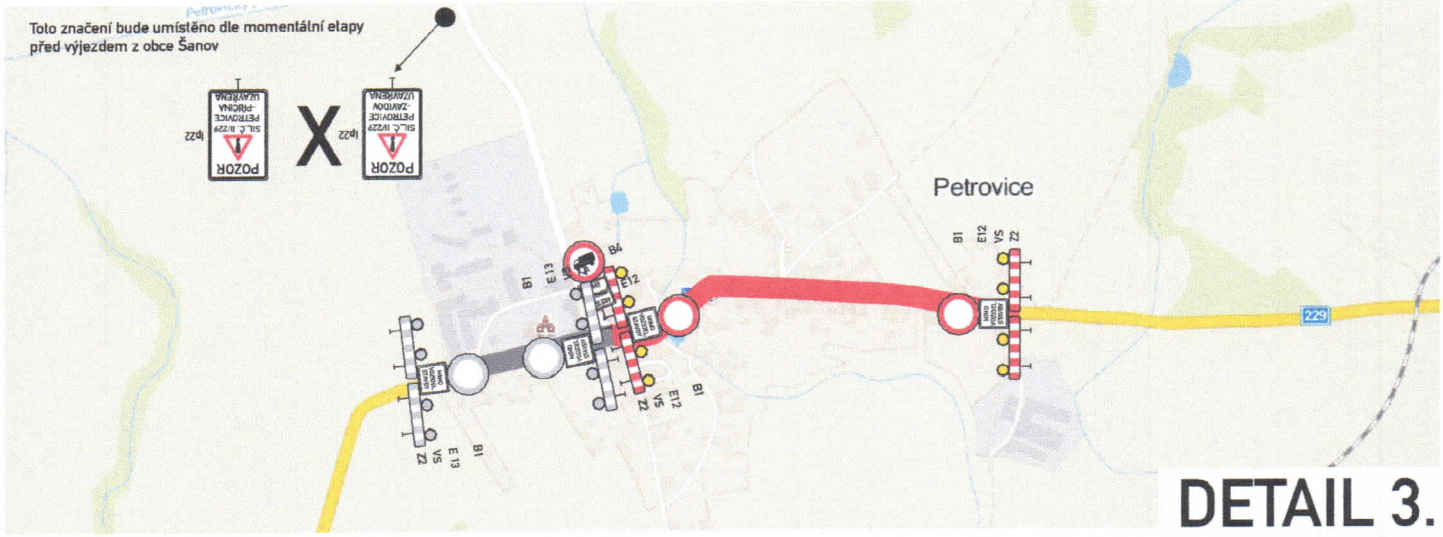

DETAIL 3.

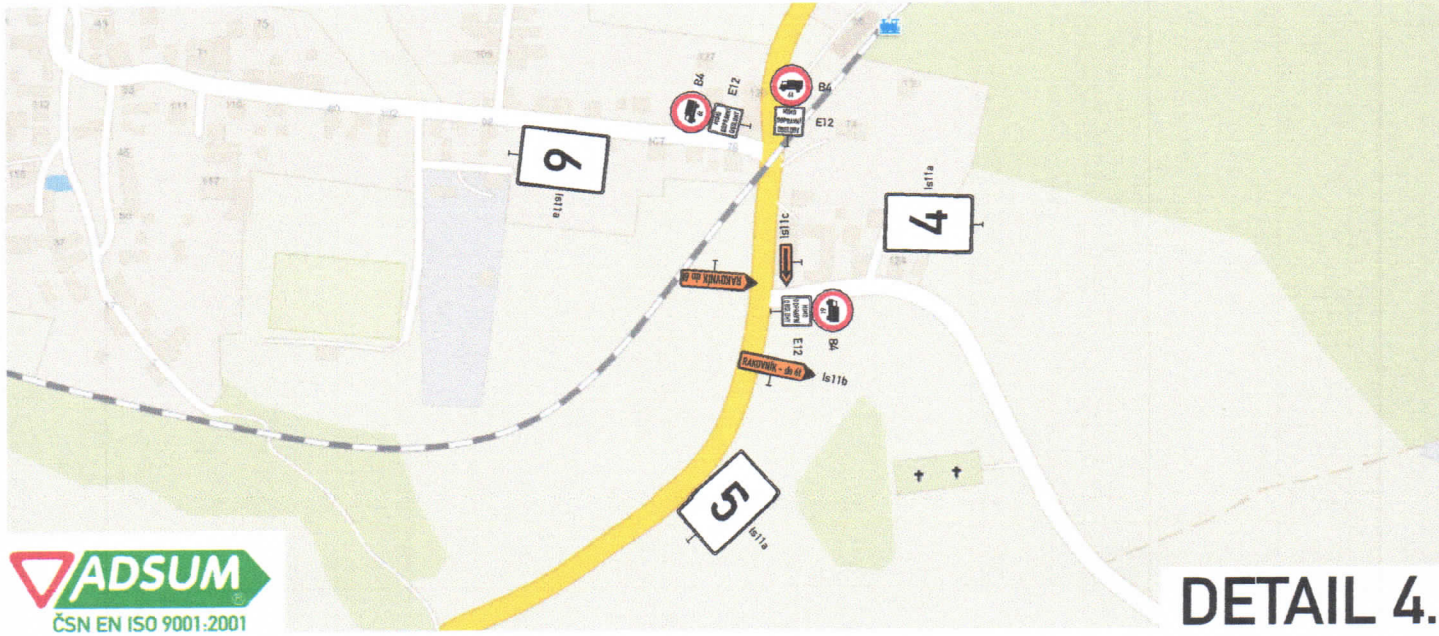

DETAIL 4.

ADSUM
ČSN EN ISO 9001:2001

DETAIL 5.

ADSUM®
ČSN EN ISO 9001:2001

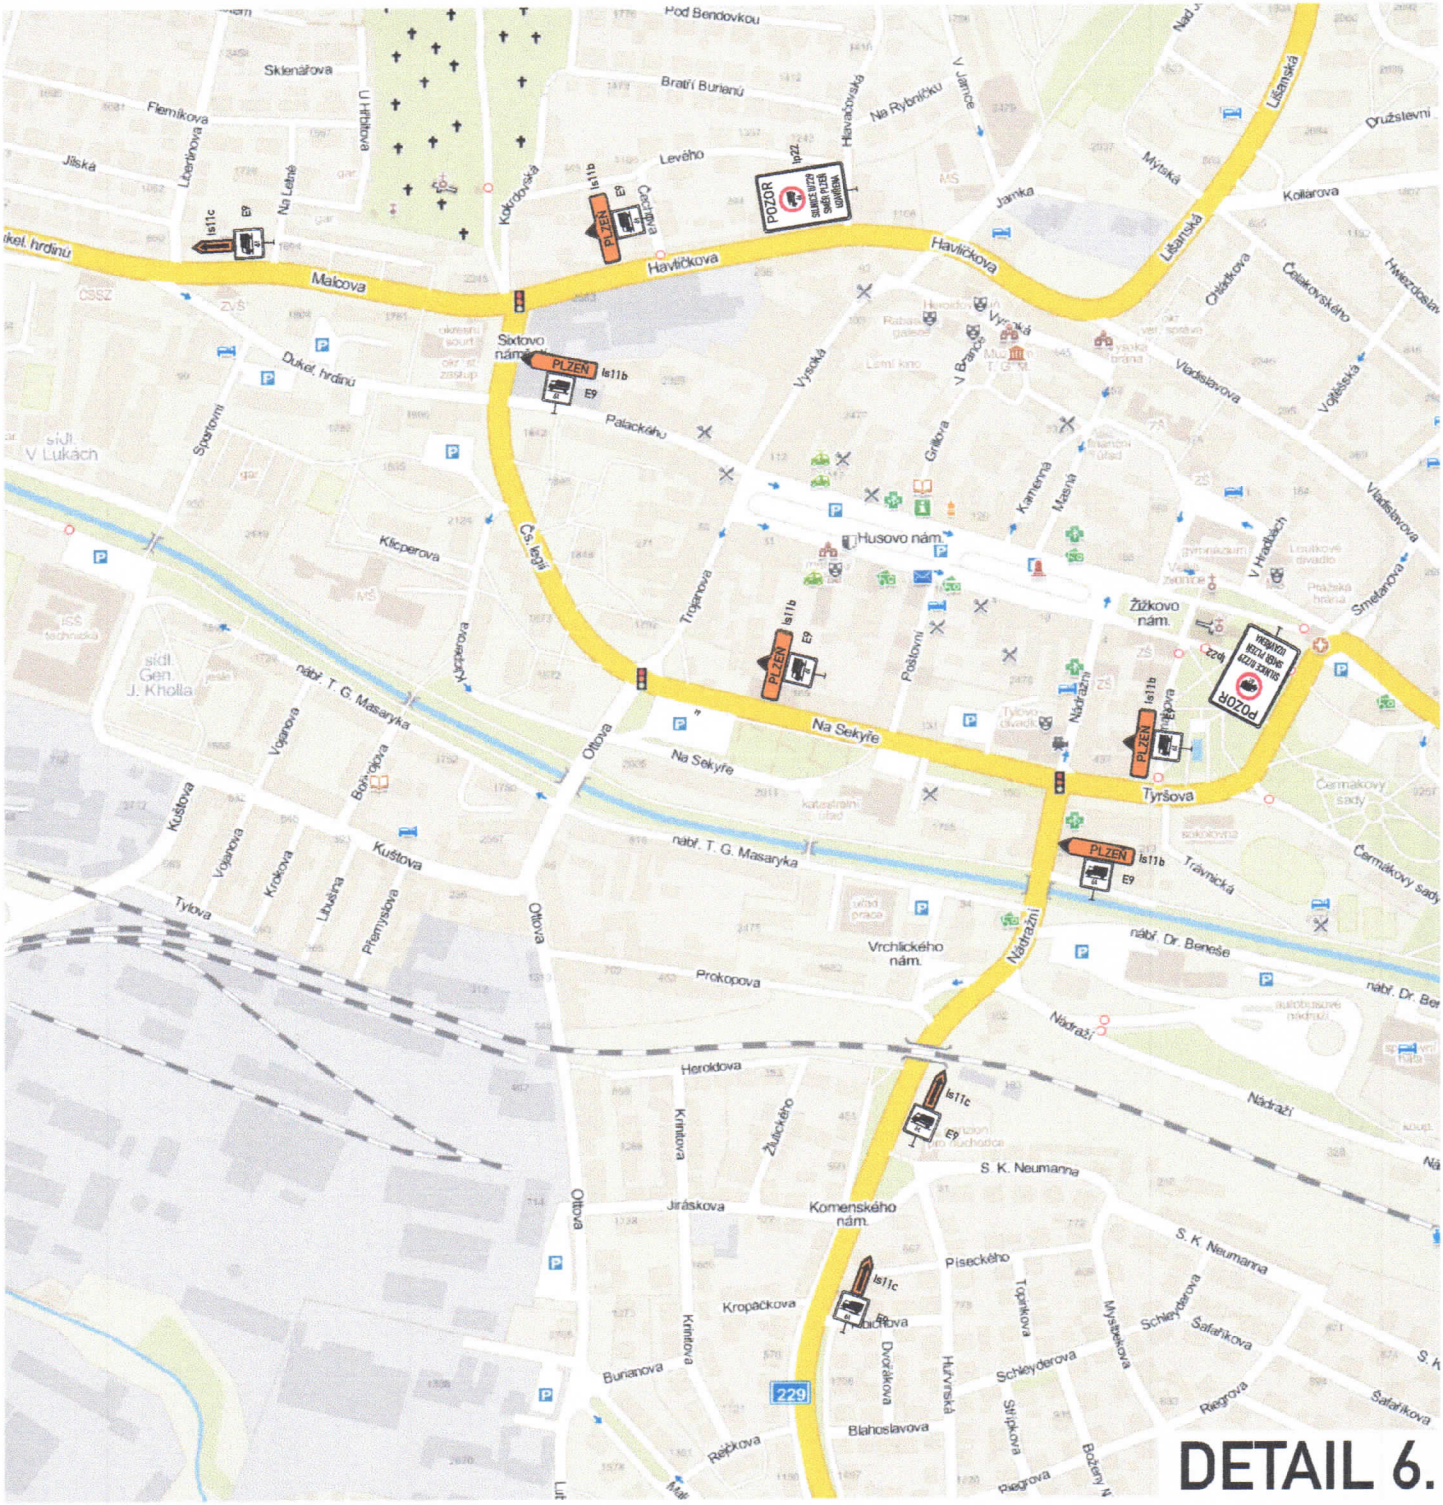

ADSUM
ČSN EN ISO 9001:2001

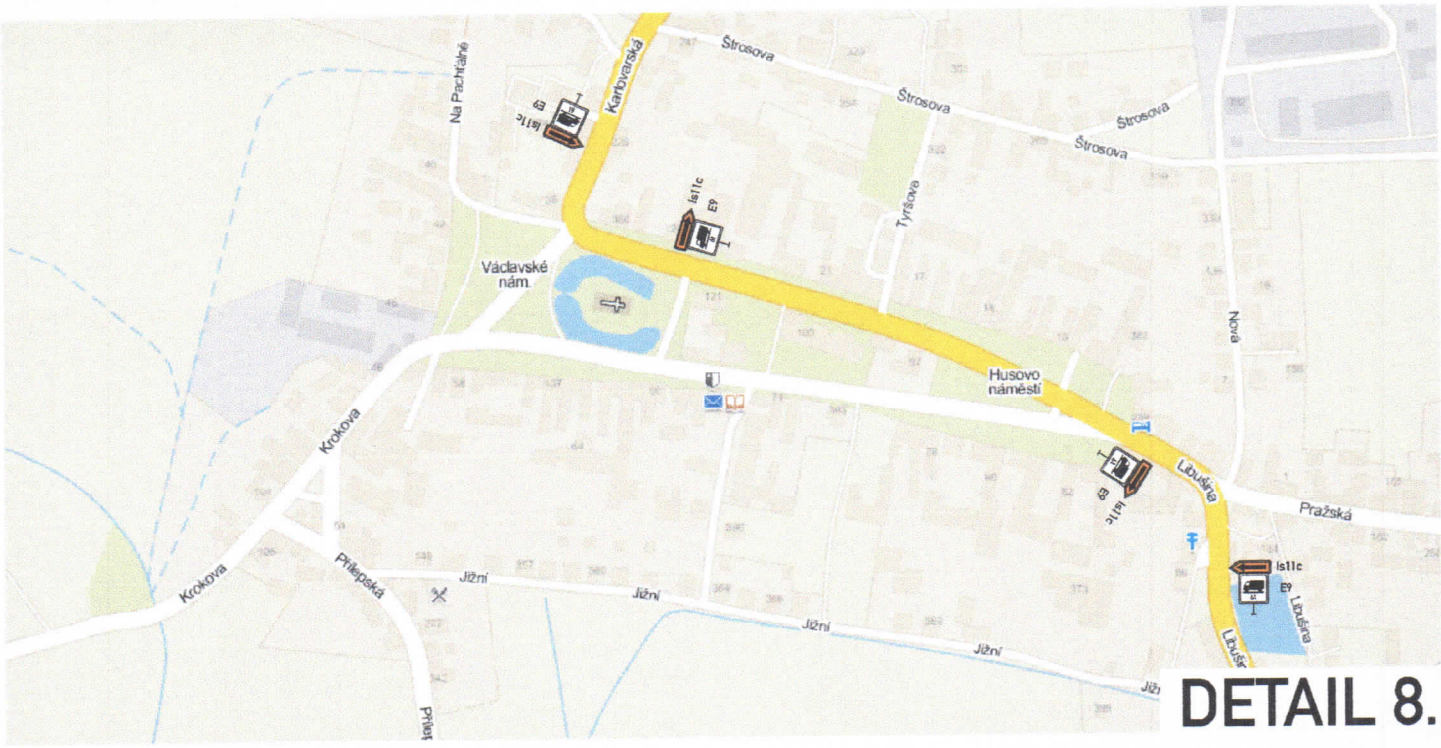

DETAIL 8.

DETAIL 9.

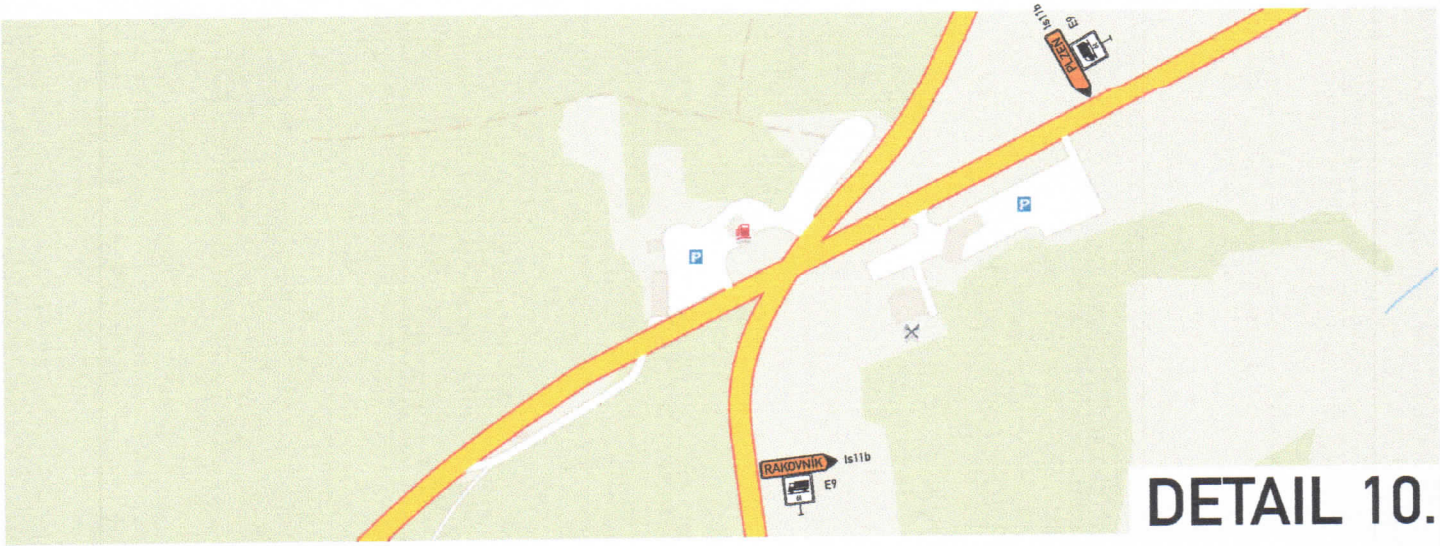

DETAIL 10.

ADSUM
ČSN EN ISO 9001:2001

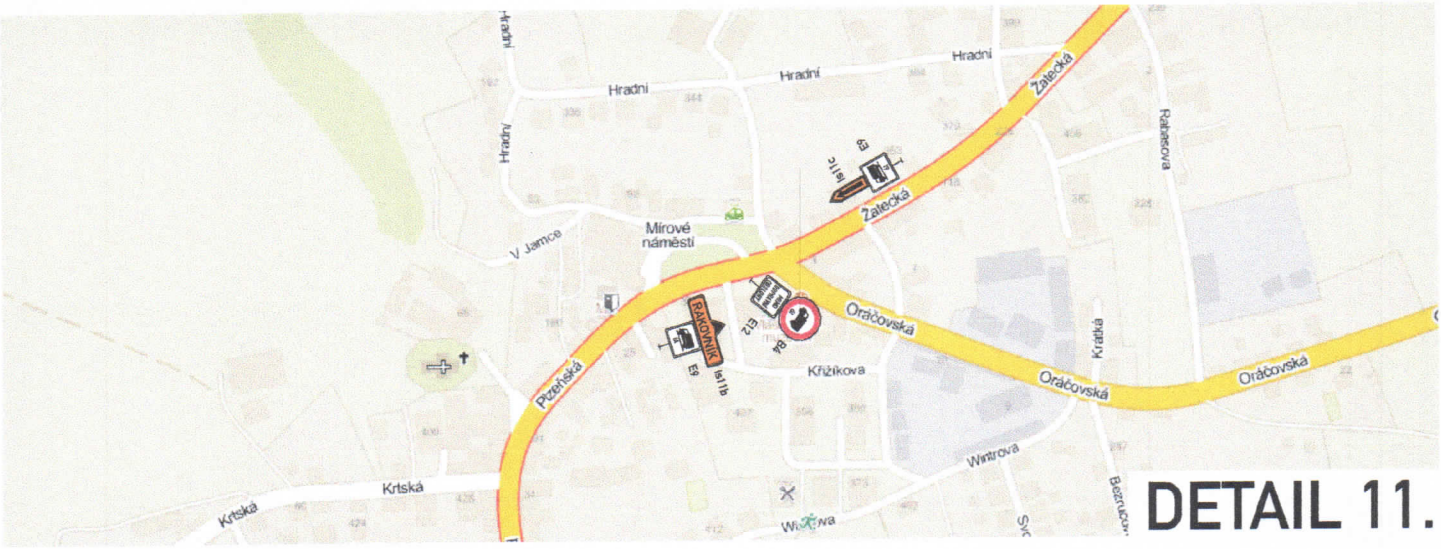

DETAIL 11.

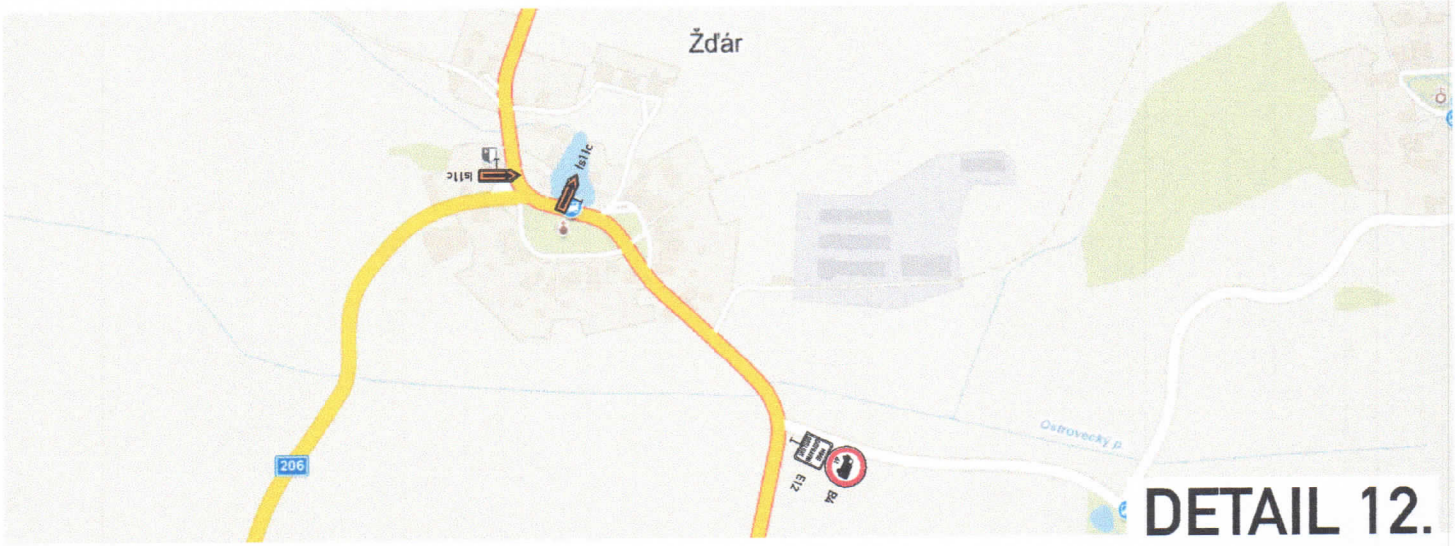

DETAIL 12.

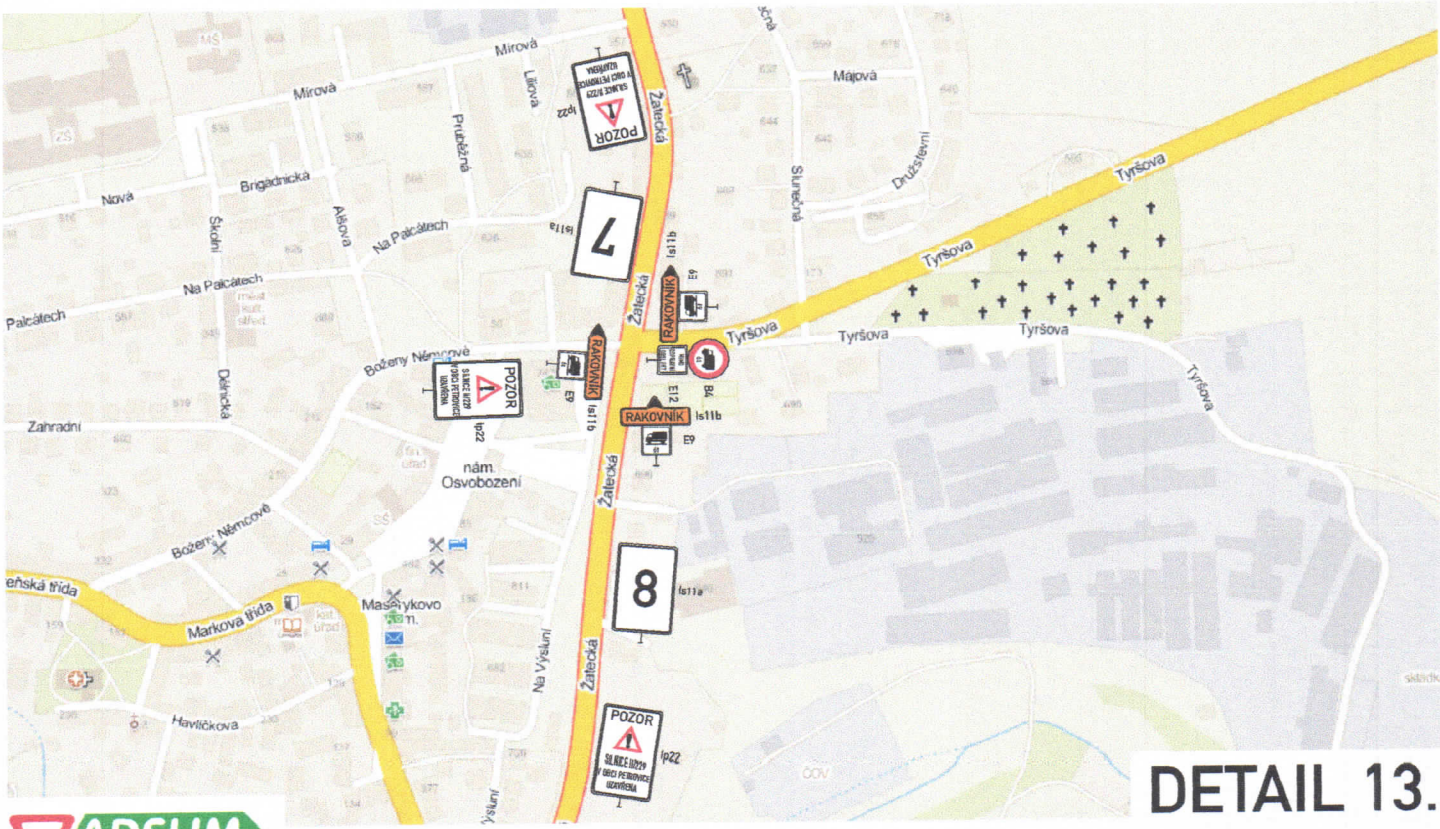

DETAIL 13.

ADSUM
ČSN EN ISO 9001:2001

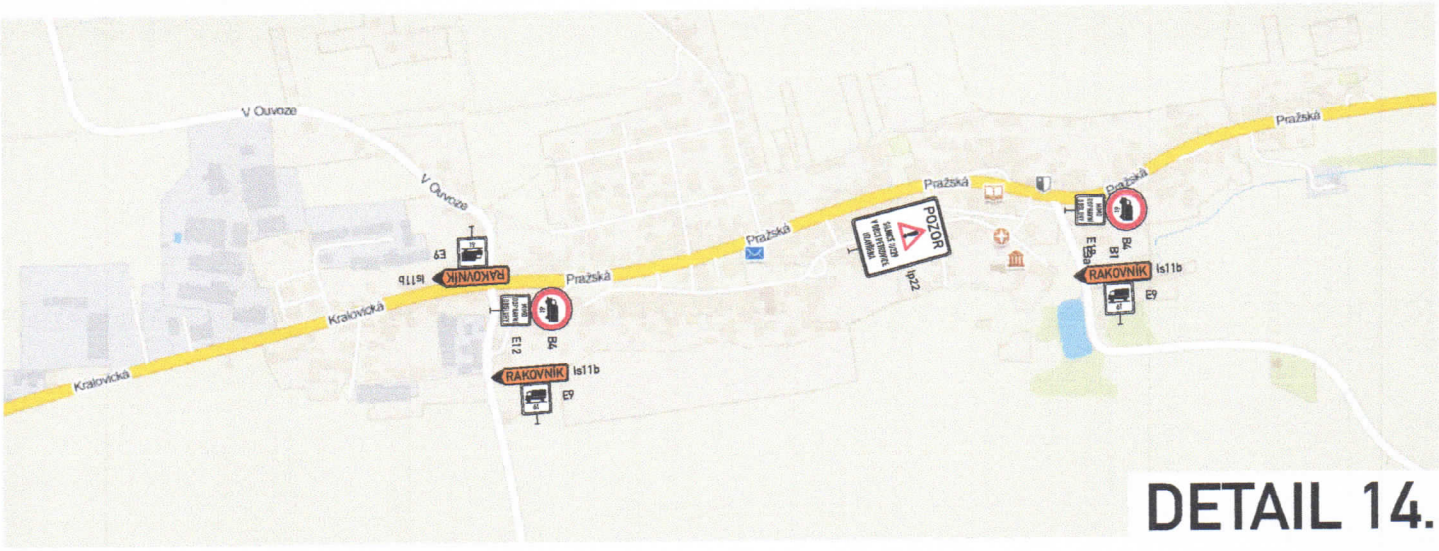

DETAIL 14.

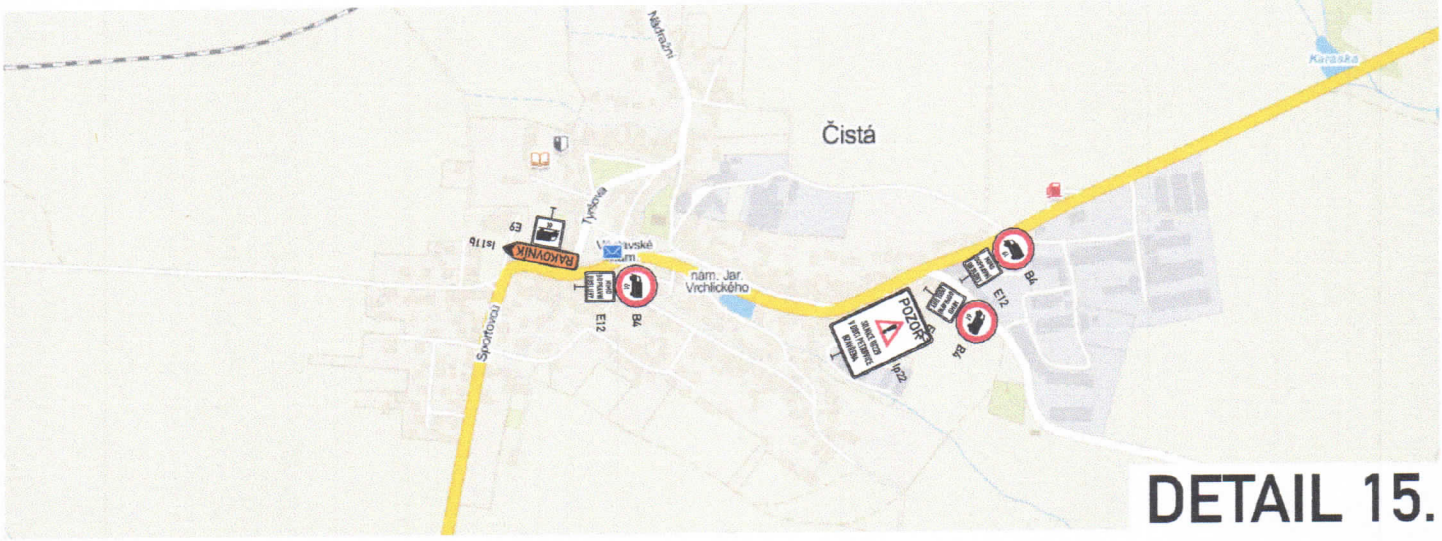

DETAIL 15.

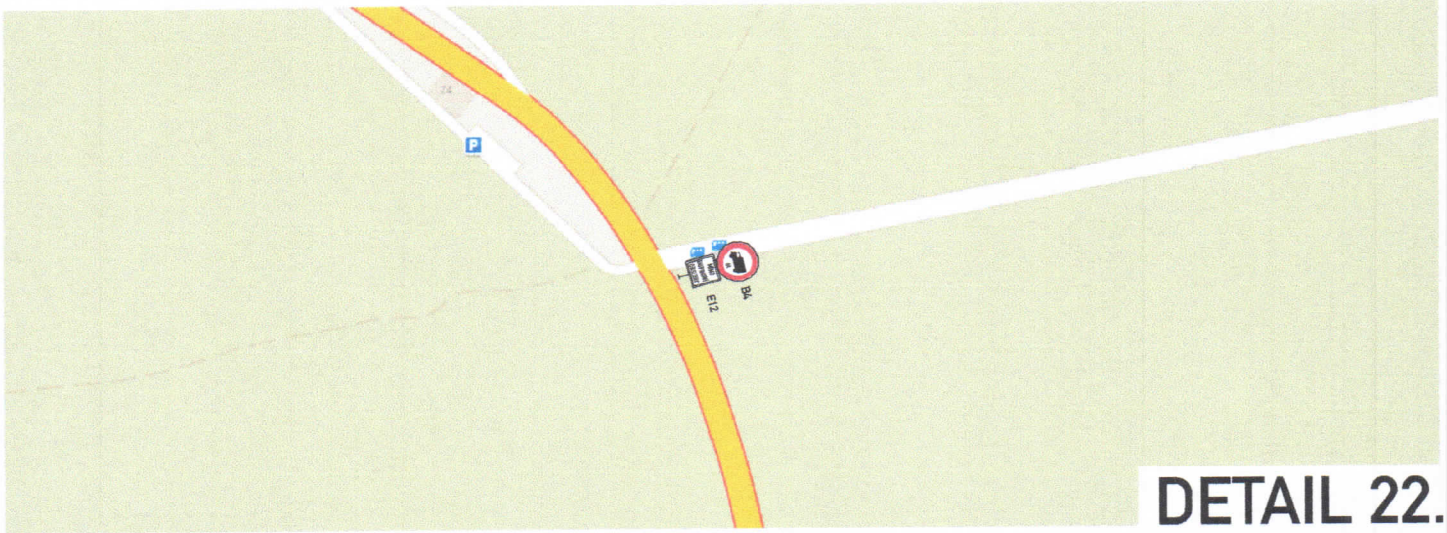

DETAIL 22.

ADSUM
ČSN EN ISO 9001:2001

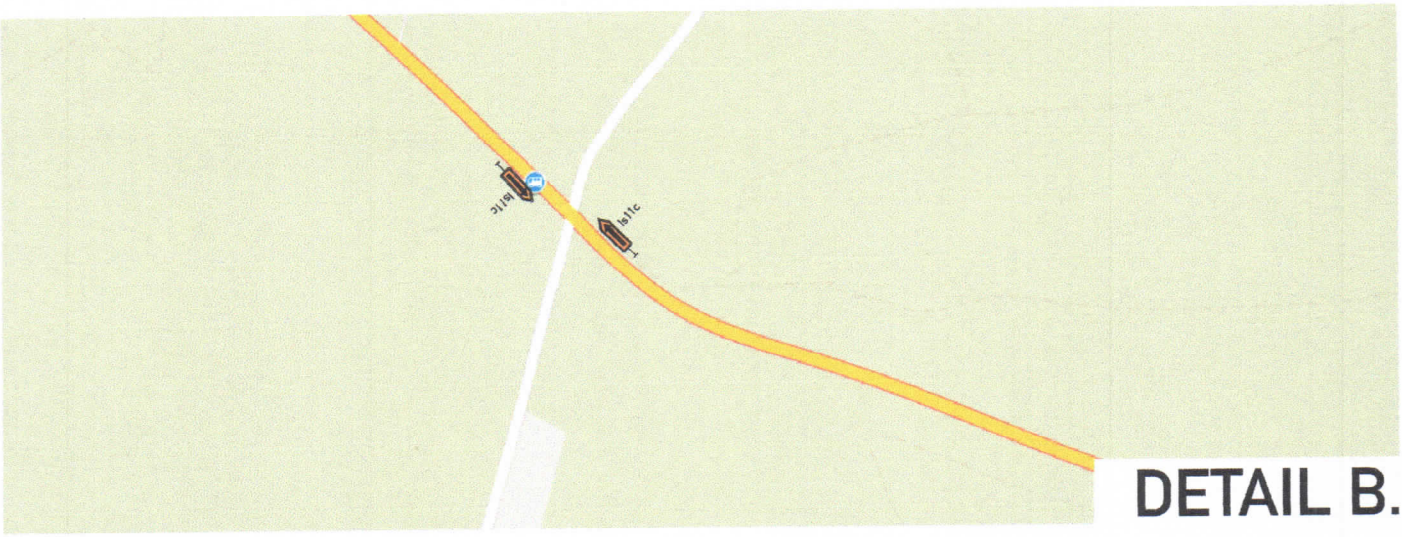

DETAIL B.

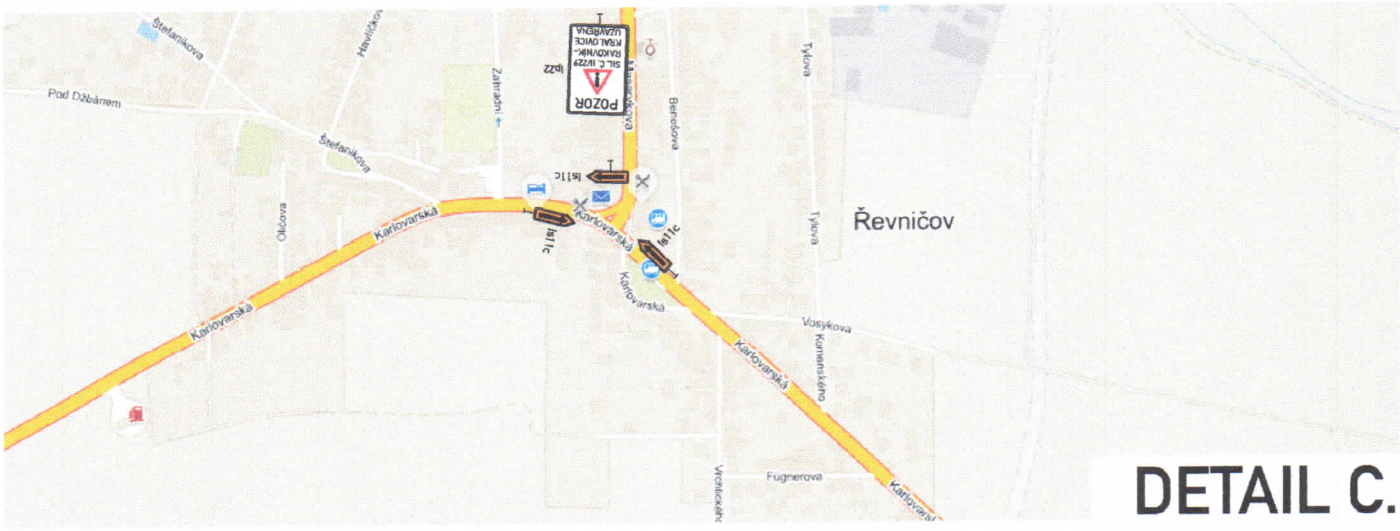

DETAIL C.

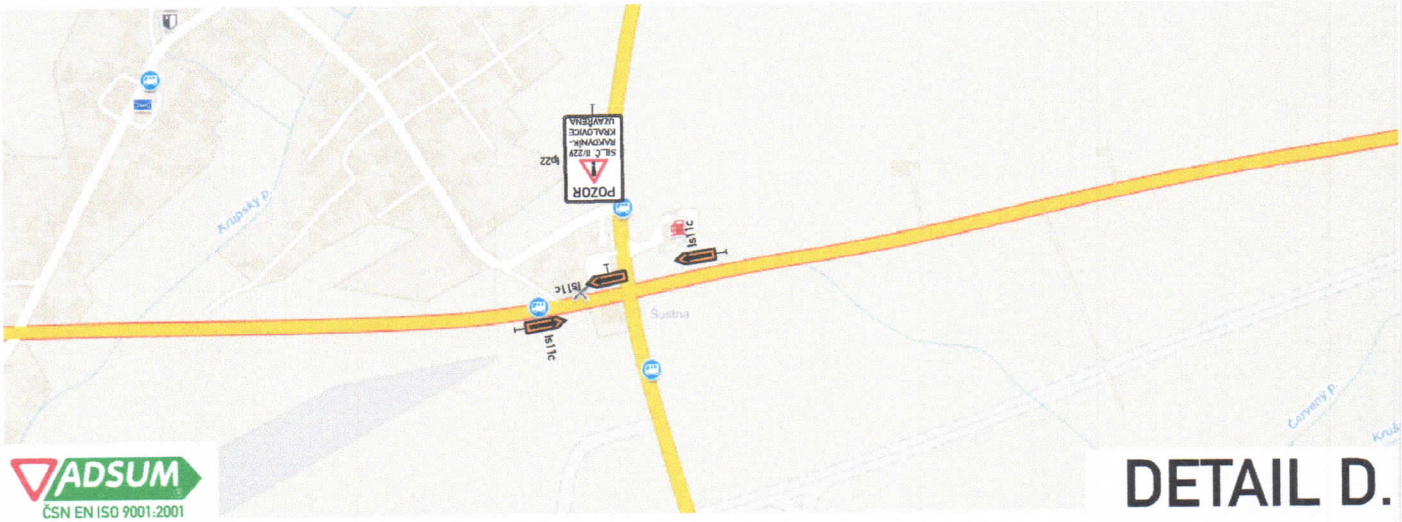

DETAIL D.

ADSUM
ČSN EN ISO 9001:2001

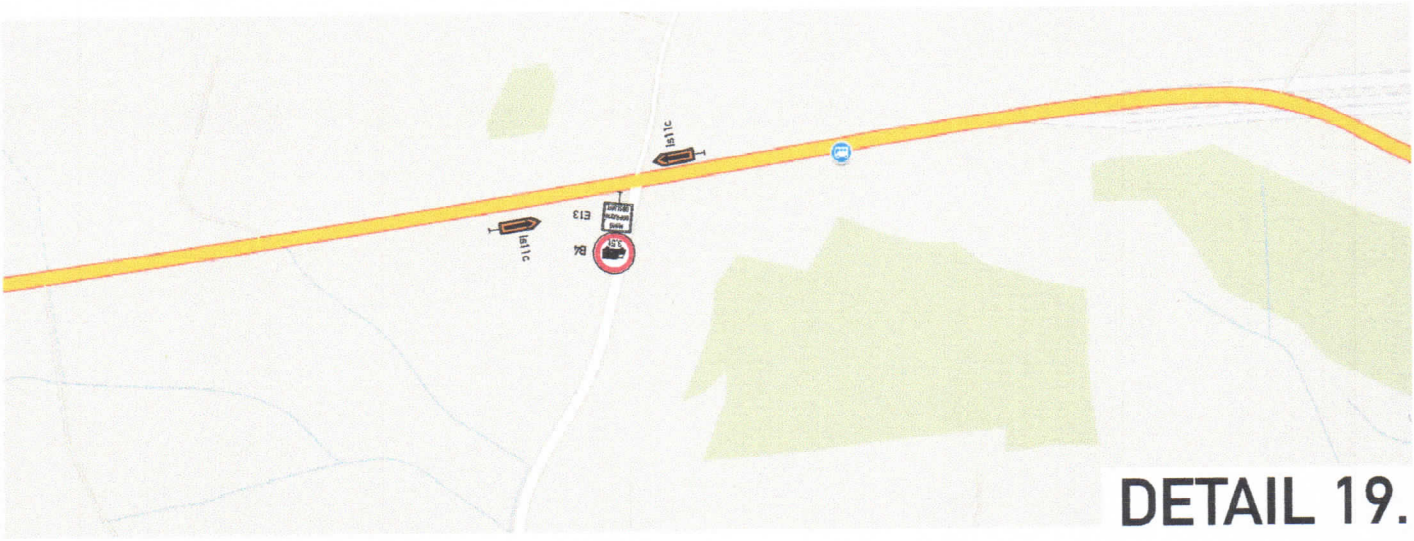

DETAIL 19.

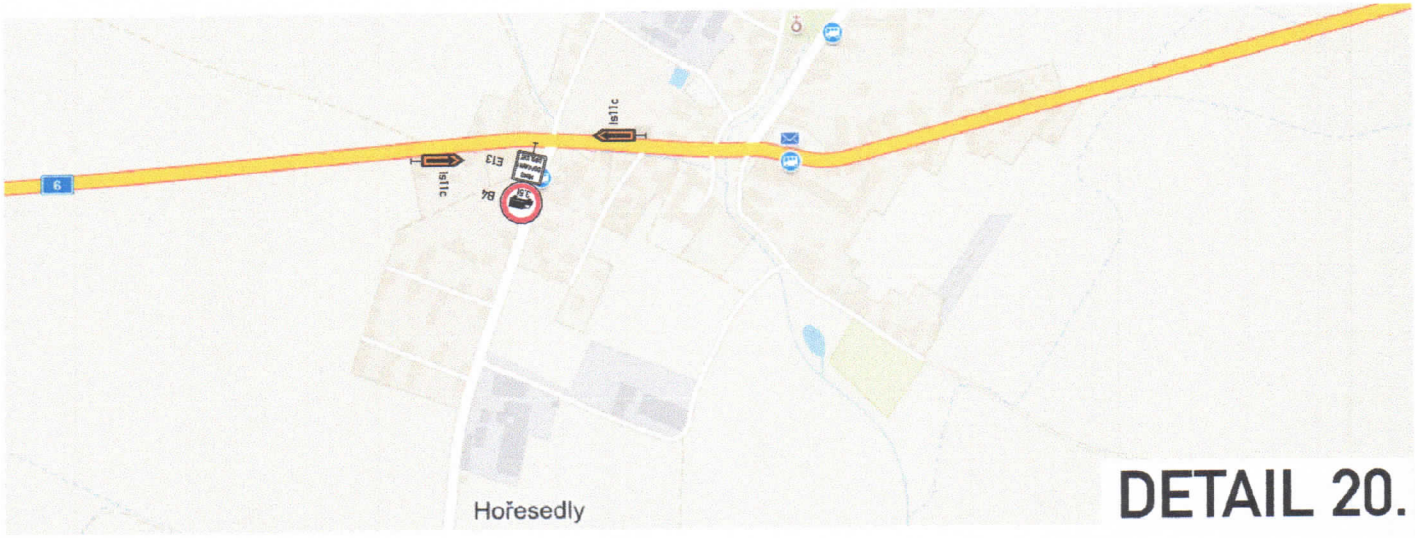

DETAIL 20.

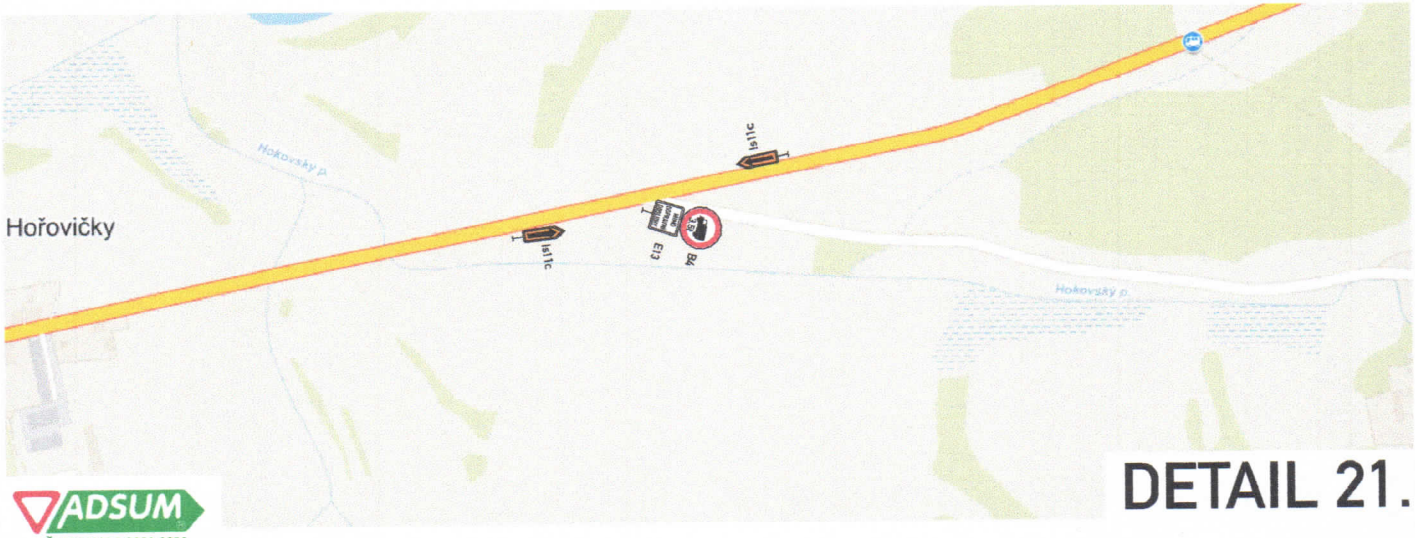

DETAIL 21.

ADSUM
ČSN EN ISO 9001:2001

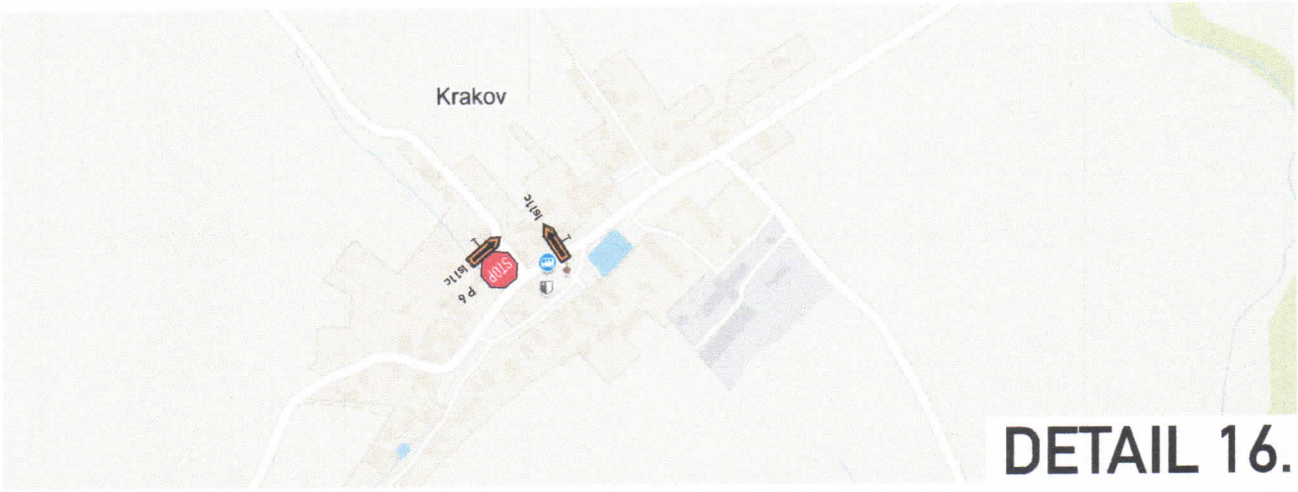

DETAIL 16.

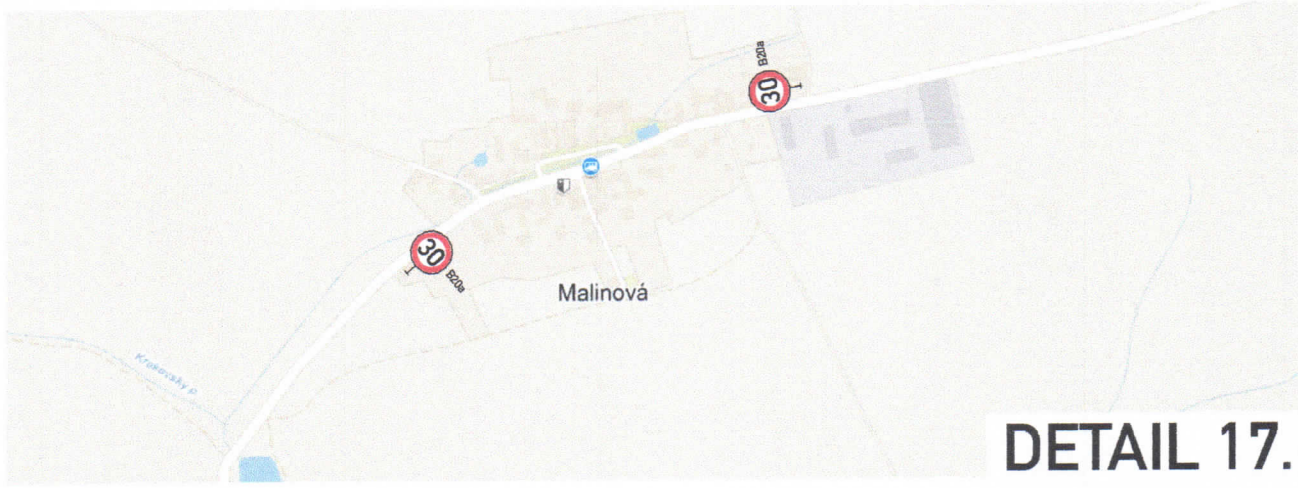

DETAIL 17.

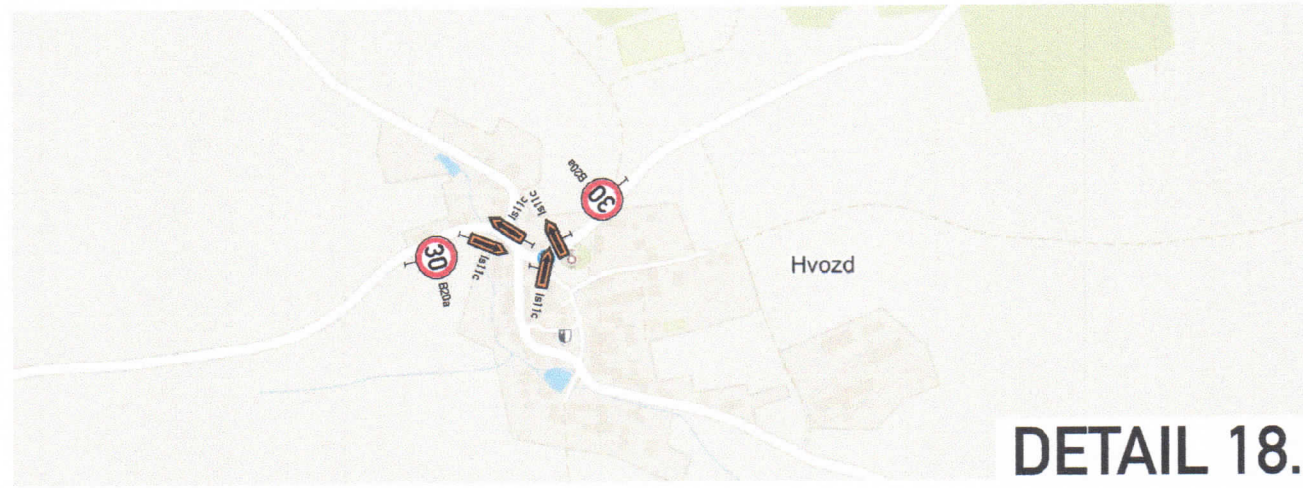

DETAIL 18.

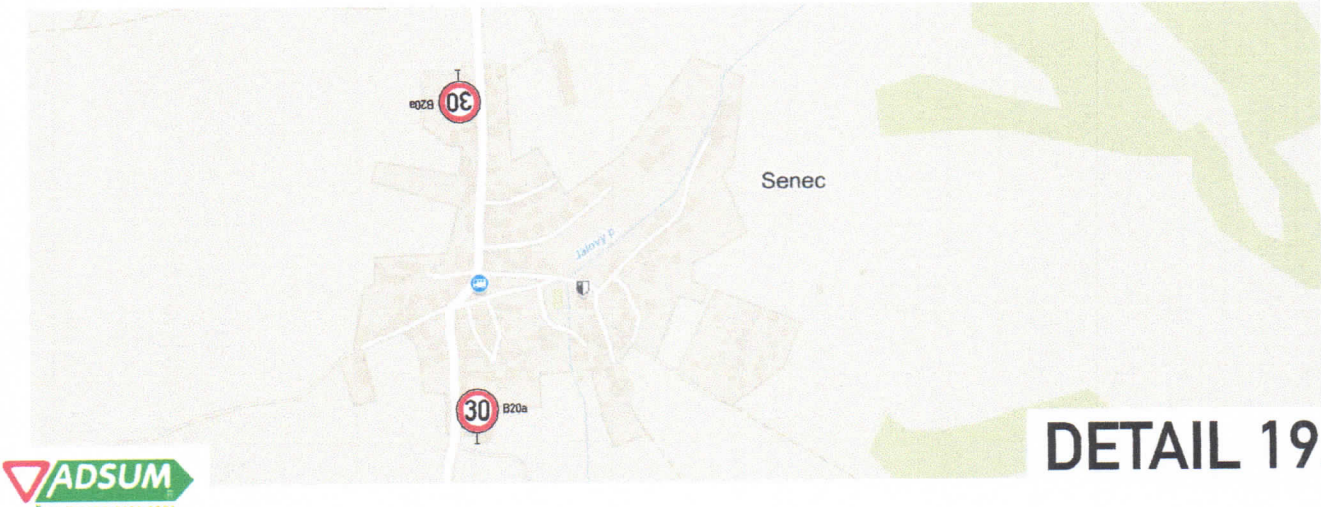

DETAIL 19.

ADSUM
ČSN EN ISO 9001:2001