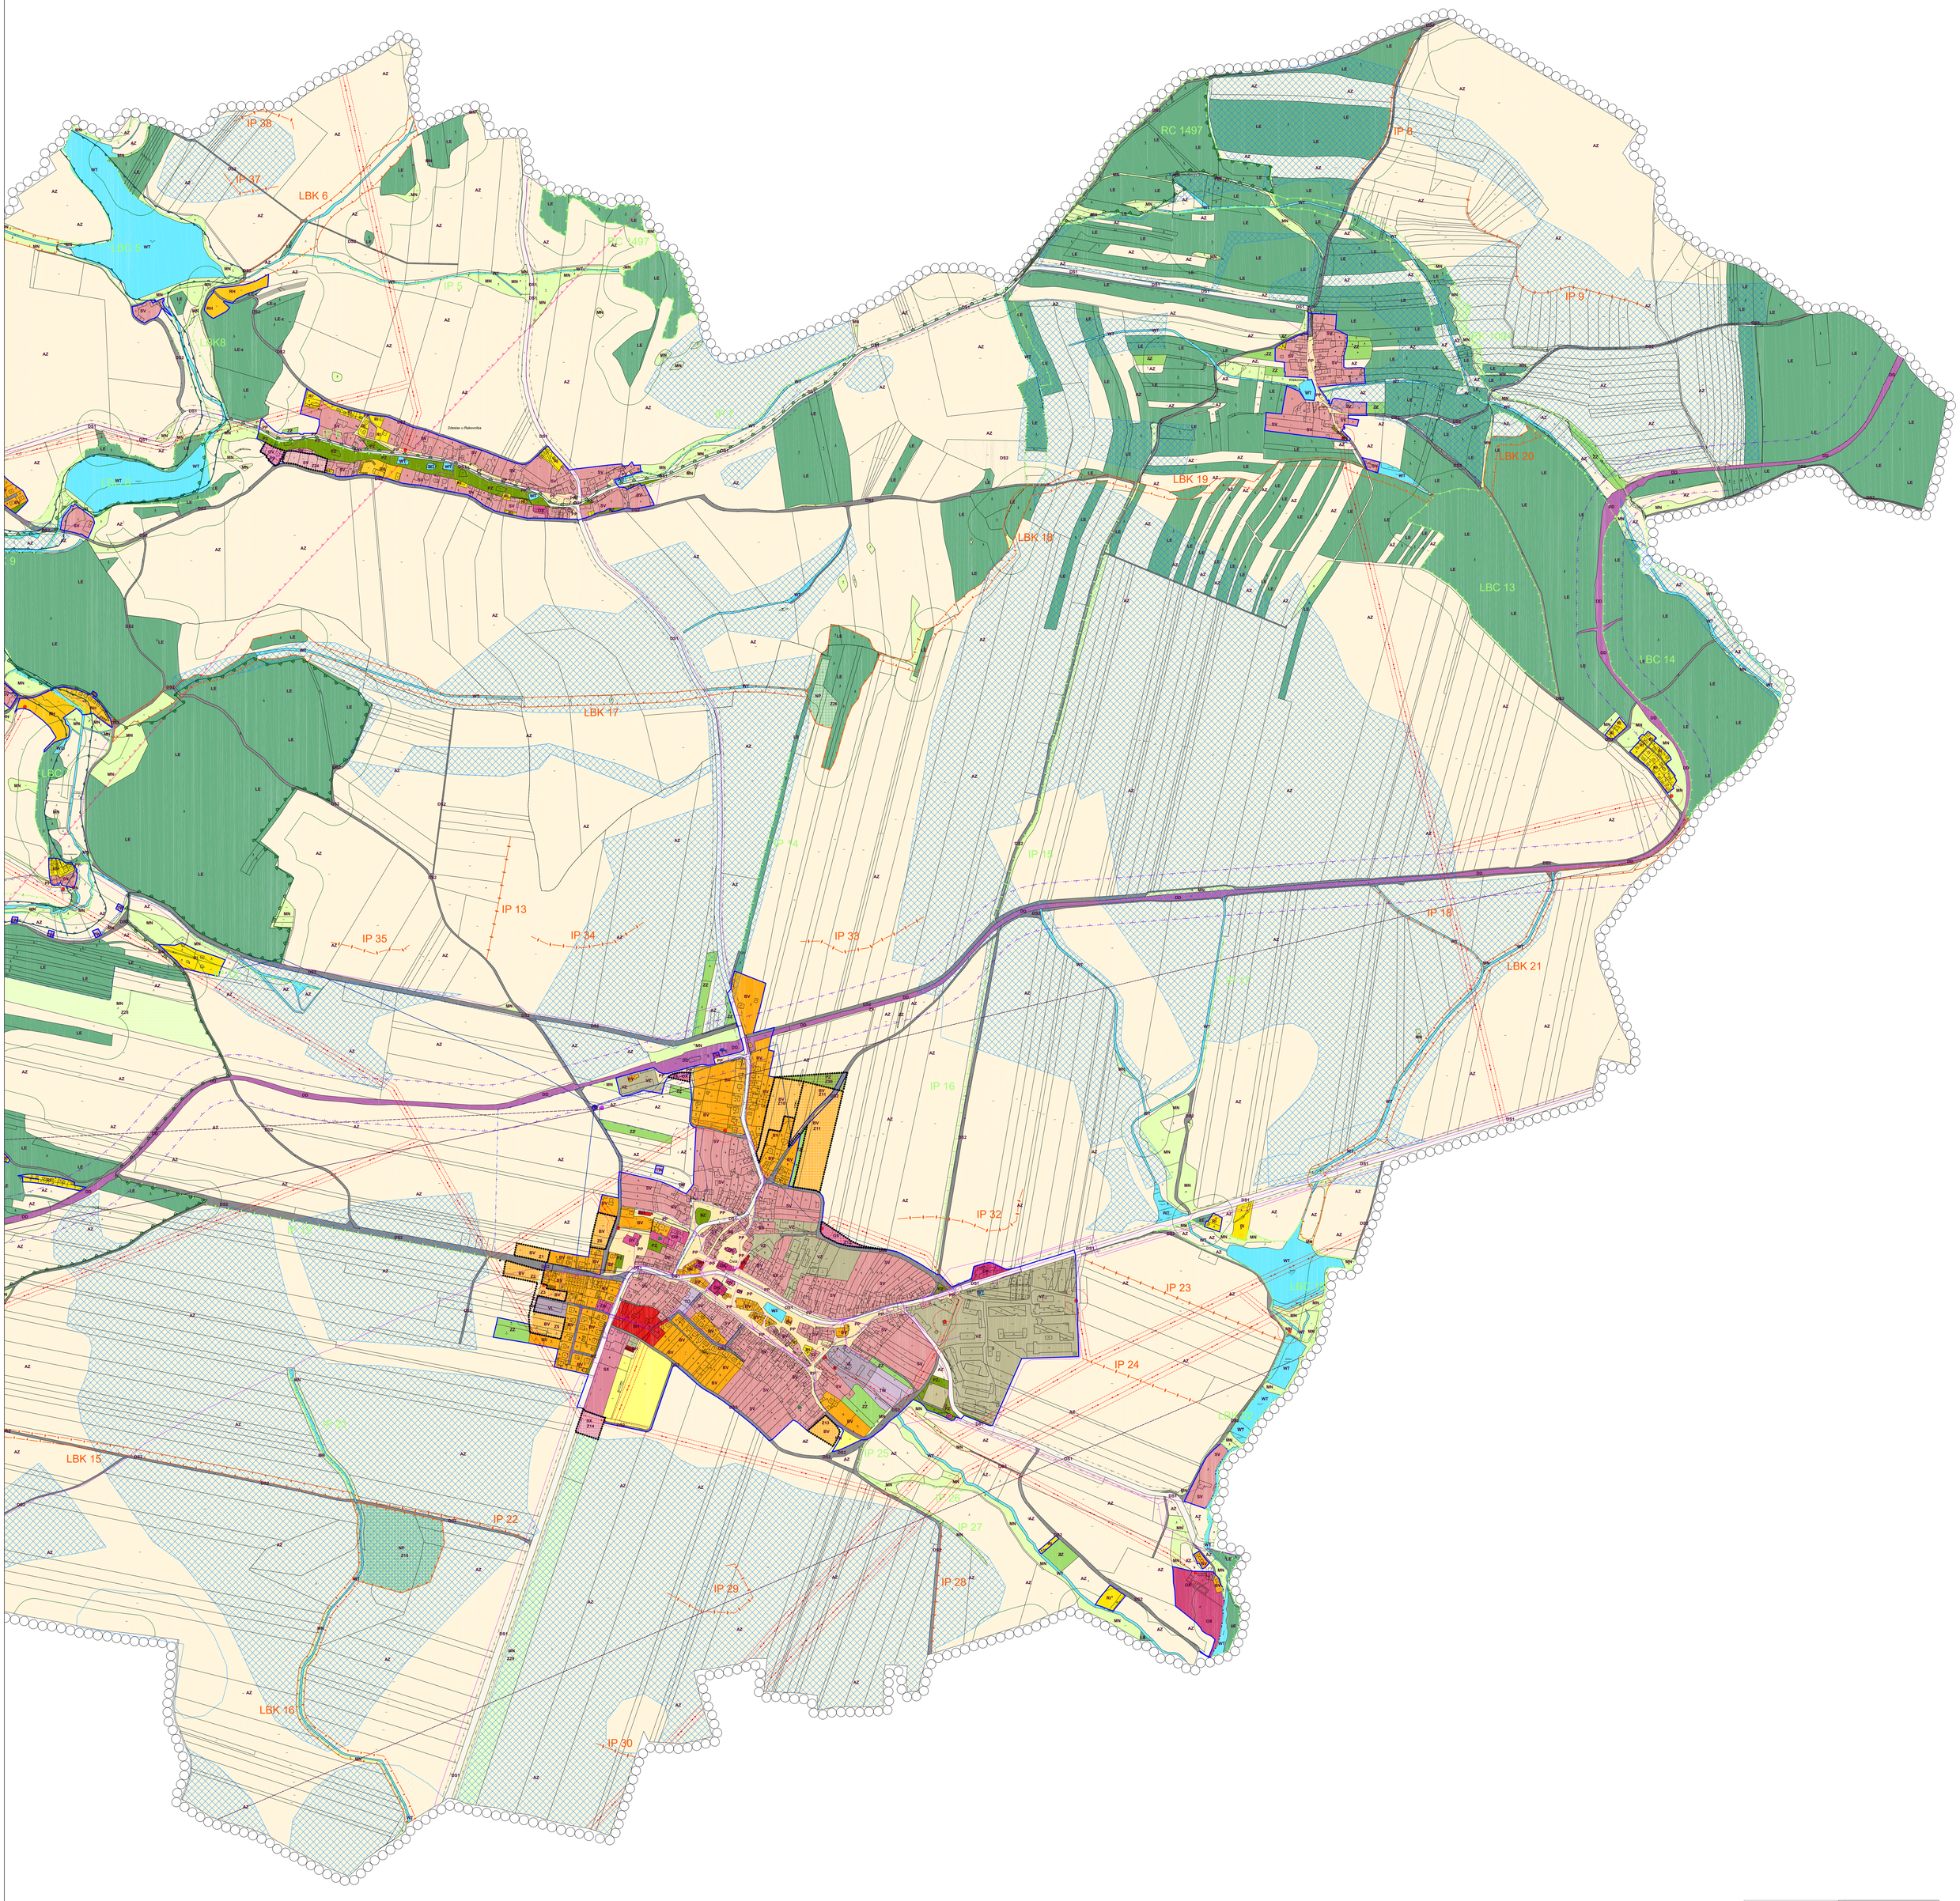

HRANICE

STAV	NÁVRH	
		ŘEŠENÉ ÚZEMÍ
		HRANICE ZASTAVĚNÉHO ÚZEMÍ
		HRANICE ZASTAVITELNÝCH PLOCH

PLOCHY S ROZDÍLNÝM ZPŮSOBEM VYUŽITÍ (RZV)

STAV	NÁVRH	
BV	BV	BYDLENÍ VENKOVSKÉ
BH		BYDLENÍ HROMADNÉ
RI	RI	REKREACE INDIVIDUÁLNÍ
RH		REKREACE HROMADNÁ - REKREAČNÍ AREÁLY
OV	OV	OBČANSKÉ VYBAVENÍ VEŘEJNÉ
OK		OBČANSKÉ VYBAVENÍ KOMERČNÍ
OH		OBČANSKÉ VYBAVENÍ - HŘBITOV
OS		OBČANSKÉ VYBAVENÍ - SPORT
OX	OX	OBČANSKÉ VYBAVENÍ JINÉ
PP	PP	VYBRANÁ VEŘEJNÁ PROSTRANSTVÍ S PŘEVAHOU ZPEVNĚNÝCH PLOCH
PZ	PZ	VYBRANÁ VEŘEJNÁ PROSTRANSTVÍ S PŘEVAHOU ZELENĚ
ZZ		ZELEŇ - ZAHRADY A SADY

PLOCHY S ROZDÍLNÝM ZPŮSOBEM VYUŽITÍ (RZV)

STAV	NÁVRH	
SV	SV	SMÍŠENÉ OBYTNÉ VENKOVSKÉ
	SX	SMÍŠENÉ OBYTNÉ JINÉ
DS1		DOPRAVA SILNIČNÍ (SILNICE)
DS2	DS2	DOPRAVA SILNIČNÍ (MÍSTNÍ A ÚČELOVÁ KOMUNIKACE)
DD		DOPRAVA DRÁŽNÍ
TW		TECHNICKÁ INFRASTRUKTURA - VODNÍ HOSPODÁŘSTVÍ
TE		TECHNICKÁ INFRASTRUKTURA - ENERGETIKA
TO		TECHNICKÁ INFRASTRUKTURA - NAKLÁDÁNÍ S ODPADY
VZ		VÝROBA ZEMĚDĚLSKÁ A LESNICKÁ
VL		VÝROBA LEHKÁ
WT		VODNÍ PLOCHY A TOKY
AZ		ZEMĚDĚLSKÉ
LE		LESNÍ
	NP	PŘÍRODNÍ
MN	MN	SMÍŠENÉ NEZASTAVĚNÉHO ÚZEMÍ

ÚZEMNÍ SYSTÉM EKOLOGICKÉ STABILITY

FUNKČNÍ	K ZALOŽENÍ	
		LOKÁLNÍ BIOKORIDOR
		LOKÁLNÍ BIOCENTRUM
		REGIONÁLNÍ BIOKORIDOR
		REGIONÁLNÍ BIOCENTRUM
		INTERAKČNÍ PRVEK

LIMITY VYUŽITÍ ÚZEMÍ

STAV	NÁVRH	
		OCHRANNÉ PÁSMO LESA
		PAMÁTNÝ STROM
		PŘÍRODNÍ PARK JESENICKO
		VÝZNAMNÝ KRAJINNÝ PRVEK
		KOMUNIKAČNÍ VEDENÍ
		KOMUNIKAČNÍ ZAŘÍZENÍ
		RADIORELEOVÁ TRASA
		VODOJEM
		VODOVOD

STAV	NÁVRH	
		OCHRANNÉ PÁSMO VODNÍHO ZDROJE
		VENKOVNÍ VEDENÍ EL.ENERGIE 22kV (OP)
		TRAFOSTANICE (OP)
		VENKOVNÍ VEDENÍ EL.ENERGIE 400kV (OP)
0 0 0		PŘEDPOKLÁDANÉ LOŽISKO NEROSTNÝCH SUROVIN
		OCHRANNÉ PÁSMO KOMUNIKACÍ
		OCHRANNÉ PÁSMO ŽELEZNICE
		OCHRANNÉ PÁSMO PRODUKTOVODU
		NEMOVITÁ KULTURNÍ PAMÁTKA
		REGION LIDOVÉ ARCHITEKTURY
		INVESTICE DO PŮDY
		ZÁPLAVOVÉ ÚZEMÍ S PERIDIOCITOU 5 LET
		ZÁPLAVOVÉ ÚZEMÍ S PERIDIOCITOU 20 LET
		ZÁPLAVOVÉ ÚZEMÍ S PERIDIOCITOU 100 LET
		AKTIVNÍ ZÓNA ZÁPLAVOVÉHO ÚZEMÍ

CELÉ SPRÁVNÍ ÚZEMÍ JE ZÁJMOVÝM ÚZEMÍM MINISTERSTVA OBRANY Z HLEDISKA POVOLOVÁNÍ VYJMENOVANÝCH DRUHŮ STAVEB.

ZÁZNAM O ÚČINNOSTI

Označení správního orgánu, který územní plán vydal:
Zastupitelstvo obce Čistá

Datum nabytí účinnosti:

Jméno a příjmení, funkce a podpis oprávněné úřední osoby pořizovatele:
Blanka Čebišová
starostka obce Čistá

Otisk úředního razítka:

Obec
Čistá

Dokumentace
Odůvodnění územního plánu

Objednatel
Obec Čistá
Čistá č.p.1
270 34

Projektant
Ing. Lenka Cárová
ČKA: 03 858, IČ:73559539
Jetřichovec 11, 395 01 Pacov

Část grafické dokumentace
Koordinační výkres

Měřítko výkresu 1 : 5 000
Formát výkresu 2xA0+
Datum 11/2022
Číslo výkresu 2